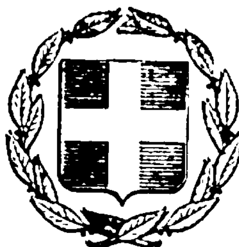


ΕΦΗΜΕΡΙΣ ΤΗΣ ΚΥΒΕΡΝΗΣΕΩΣ
ΤΗΣ ΕΛΛΗΝΙΚΗΣ ΔΗΜΟΚΡΑΤΙΑΣ

ΕΝ ΑΘΗΝΑΙΣ ΤΗ 19 ΜΑΪΟΥ 1978 | ΤΕΥΧΟΣ ΤΕΤΑΡΤΟΝ | ΑΡΙΘΜΟΣ ΦΥΛΛΟΥ 234

ΠΕΡΙΕΧΟΜΕΝΑ

ΑΠΑΛΛΟΤΡΙΩΣΕΙΣ

ΑΠΟΦΑΣΕΙΣ

ΑΝΑΚΟΙΝΩΣΕΙΣ

ΠΟΛΕΟΔΟΜΙΑ

ΑΠΟΦΑΣΕΙΣ

ΑΠΑΛΛΟΤΡΙΩΣΕΙΣ

ΑΠΟΦΑΣΕΙΣ

Ἀριθ. Ζα/566 (1)

Περὶ κηρύξεως ἐκτάσεως ὡς ἀναδασωτέας στὸ Ν. Ἀχαΐας.

Ο ΝΟΜΑΡΧΗΣ ΑΧΑΪΑΣ

Ἔχοντας ὑπόψη:

1. Τὶς διατάξεις τῶν ἄρθρων 108, 191, 195 ἕως 205 τοῦ Ν.Δ. 86/69 «περὶ Δασικοῦ Κώδικος», καθὼς καὶ τὶς διατάξεις τῶν ἄρθρων 24 καὶ 117 τοῦ Συντάγματος τῆς Χώρας, ποὺ ἰσχύει σήμερα.
2. Τὶς ἀριθ. 5684/499/ἐγκ.48/11.2.71, 88854/7483/ἐγκ. 104/1.10.75, 114812/2946/ἐγκ.154/24.12.75, 10582/539/13.2.76, 215696/1451/9.5.77 καὶ 217606/1610/13.6.77 δ/γὲς Ὑπουργείου Γεωργίας.
3. Τὶς «γιὰ ἀποκέντρωση» διατάξεις τῶν Ν. 3200/55, Ν.Δ. 532/70 καὶ Β.Δ. 709/70.
4. Τὴν ἀριθ. 1324/2.3.78 πρόταση τοῦ Δασαρχείου Πατρῶν καὶ χωρὶς πρόταση τῆς Φιλοδασικῆς Ἐπιτροπῆς Πατρῶν, γιατὶ δὲν λειτουργεῖ.
5. Τὸ μὲ κλίμακα 1 : 20.000 ἀπόσπασμα χάρτη καθὼς καὶ τὸ ἀπὸ 1.3.78 πρόχειρο κατατοπιστικὸ σχεδιάγραμμα τῆς ἐκτάσεως ποὺ πρόκειται, τὰ ὁποῖα ἔφτιαξε ὁ Τεχνολόγος Δασοπονίας Δημ. Ζαχαριάδης, τοῦ Δασαρχείου Πατρῶν, ἀποφασίζουμε:

Κηρύσσουμε ὡς ἀναδασωτέα, τὸ παρακάτω τμῆμα Δημόσιας δασικῆς ἐκτάσεως, συνολικοῦ ἐμβαδοῦ, τριῶν (3) στρεμμάτων, ἡ ὁποία (ἔκταση) φέρει τὴ γενικὴ τοπονυμία «Κακὴ Μυρτιὰ» καὶ βρίσκεται στὴν περιφέρεια τῆς Κοινότητας Χαραυγῆς, Ἐπαρχίας Πατρῶν Νομοῦ Ἀχαΐας.

Ἡ ἀναδασωτέα αὐτὴ ἔκταση, ὅπως φαίνεται καὶ στὸ σχετικὸ σχεδιάγραμμα συνορεύει ὡς κατωτέρω:

Ἀνατολικά: Μὲ πευκοδάσος ποὺ δὲν ἔχει καεῖ ἐπὶ πλευρᾶς μήκους 60 μ.

Δυτικά: Μὲ πευκοδάσος ποὺ δὲν ἔχει καεῖ ἐπὶ πλευρᾶς μήκους 60 μ.

Βόρεια: Μὲ ἀγρὸ Ἀλεξ. Γεωργ. Γιώτη.

Νότια: Μὲ πευκοδάσος ποὺ δὲν ἔχει καεῖ ἐπὶ πλευρᾶς μήκους 50 μ.

Σκοπός, γιὰ τὸν ὁποῖο κηρύσσεται ὡς ἀναδασωτέα ἡ παραπάνω ἔκταση εἶναι:

α) Ἡ ἀποκατάσταση τῆς δασικῆς βλαστήσεως ἀπὸ χαλέπιο πεύκη, ἡ ὁποία (βλάστηση) ὑπῆρχε, ἀλλὰ καταστράφηκε ἀπὸ πυρκαγιά, ποὺ ἔγινε στὶς 19.12.77 καὶ β) ἡ ὁλοκληρωτικὴ ἀναγέννησή της καὶ γενικὰ ἡ προστασία της καὶ ἡ ἀποφυγὴ ἀλλαγῆς τοῦ χαρακτῆρα της.

Ἡ ἀπόφαση αὐτὴ νὰ δημοσιευθεῖ στὴν Ἐφημερίδα τῆς Κυβερνήσεως.

Πάτραι, 14 Μαρτίου 1978

Ὁ Νομάρχης

ΣΠ. ΤΣΙΡΚΑΣ

234

245

100

200

353

ΥΠΟΜΝΗΜΑ

ΚΛΙΜΑΞ 1:20000

Αναδασωτέα έκτασις

Πάτραι 1-3-78

ο Συντάξας

ΣΗΜ. ΖΑΧΑΡΙΑΔΗΣ

Τεχνολόγος Δασολόγος

ΕΘ-ΘΗ

Πάτραι 1-3-1978

Ο Δασάρχης Πατρών

ΗΛ. ΠΟΡΦΥΡΟΣ

300

Τρίπολη … 21568

14/12/78

ο Νομάρχης …

Μπιπρεϊκα


147

ΠΡΟΧΕΙΡΟ ΣΧΕΔΙΑΓΡΑΜΜΑ

ΤΗΣ ΑΝΑΔΑΣΩΤΕΑΣ ΕΚΤΑΣΕΩΣ ΣΤΗ ΘΕΣΗ ΚΑΚΗ ΜΥΡΤΙΑ ΠΕΡΙΦΕΡΕΙΑΣ ΚΟΙΝΟΤΗΤΟΣ ΧΑΡΑΥΓΗΣ

ΕΜΒΑΔΟΝ ΑΝΑΔ. ΕΚΤ. 3 στρέμ.

ΚΛΙΜΑΞ 1:1000

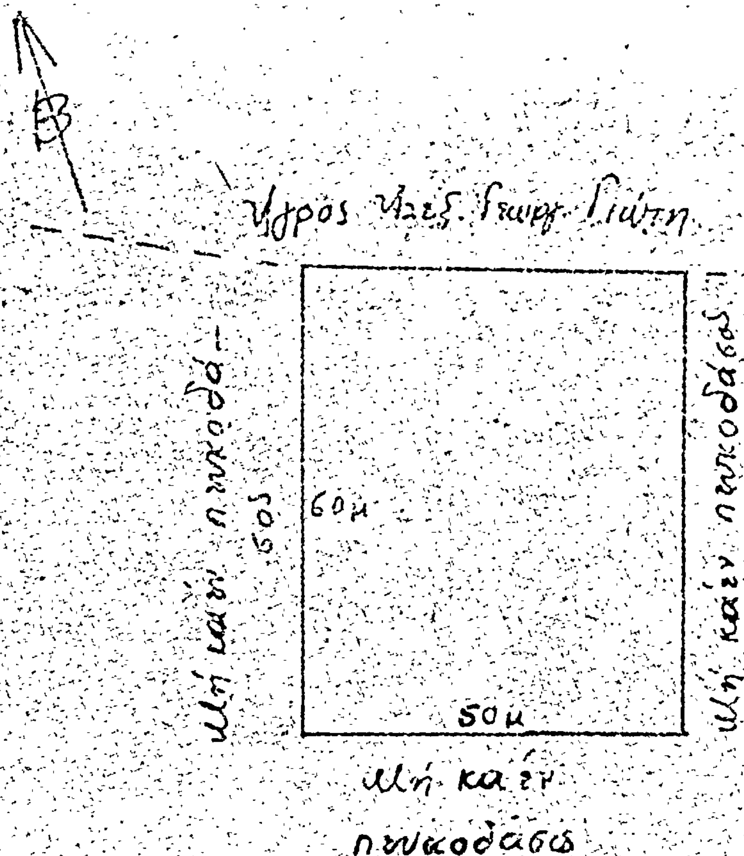

Πάτραι 1-3-1978
ο Συντάξας
Ζαχαριάδης
Συμ. Ζαχαριάδης
Τεχν. Δασοπονίας

ΕΘΕΩΡΗΘΗ
Πάτραι 1-3-1978
Ο Δασάρχης Πατρών
ΗΛ. ΠΟΡΑΒΟΣ



Θεωρήθηκε καὶ Ἐγκρίνεται
σύμφωνα μὲ τὴν ἀριθ. 20/566
σημερινή ἀπόφασή μας
Πάτραι 14-3-78
ο Πρόεδρος
(Τ.Ε.Υ.) Επ. Τσίρκας

'Αριθ. 3551 (2)

Περὶ κηρύξεως ὡς ἀναδασωτέας διακατεχόμενης δασικῆς ἐκτάσεως ἐμβαδοῦ 600 στρεμ. ποὺ βρίσκεται στὴν περιφέρεια τῆς Κοινότητας Στύλου -'Αποκορώνου Ν. Χανίων.

Ο ΝΟΜΑΡΧΗΣ ΧΑΝΙΩΝ

Έχοντας ὑπόψη :

1. Τὶς διατάξεις τοῦ Νόμου 3200/55 «περὶ Διοικητικῆς 'Αποκεντρώσεως», σὲ συνδυασμὸ μὲ τὶς διατάξεις τοῦ Ν.Δ. 532/70 «περὶ συμπληρώσεως τῶν διατάξεων «περὶ διοικητικῆς ἀποκεντρώσεως καὶ τὶς διατάξεις τοῦ Β.Δ.709/70 «περὶ καθορισμοῦ τῶν διατηρουμένων ὑπὲρ 'Υπ. Γεωργίας κ.λπ. ἁρμοδιοτήτων».

2. Τὶς διατάξεις τῶν ἄρθρων 24 καὶ 117 τοῦ Συντάγματος τῆς Χώρας.

3. Τὶς διατάξεις τῶν ἄρθρων 188 καὶ 191 τοῦ Ν.Δ.86/69 «περὶ Δασικοῦ Κώδικος».

4. Τὸ ἄρθρο 19 παρ. 2 τοῦ Ν.248/1976 «περὶ φύλλου καταγραφῆς Μητρώου ἰδιοκτησίας καὶ οριοθεσίας τῶν δασικῶν ἐκτάσεων καὶ προστασίας τῶν Δασικῶν ἐκτάσεων».

5. Τὶς α) 5684/499/ἐγγ.48/11.2.71 Δ/γὴ 'Υπ. Γεωργίας «περὶ προϋποθέσεων καὶ διαδικασία κηρύξεως ἐκτάσεων ὡς ἀναδασωτέων καὶ ἄρσεως ἀναδασώσεως β) 88854/7483/ἐγκ.104/1.10.75 καὶ 114812/2946/ἐγκ.154/24.12.75 Δ/γὲς 'Υπ. Γεωργίας «περὶ ἐφαρμογῆς διατάξεων ποὺ ἀφοροῦν ἀναδασωτέες ἐκτάσεις, γ) 10582/539/13.2.76 διευκρινιστικὴ Δ/γὴ 'Υπ. Γεωργίας δ) 215696/1451/9.5.77 καὶ 217606/1610/13.6.77 διαταγὴ 'Υπ. Γεωργίας «περὶ κηρύξεως ἀναδασωτέων τῶν καιομένων δασικῶν ἐκτάσεων».

6. Τὸ γεγονὸς ὅτι στὶς 21.6.1977 ξέσπασε πυρκαγιὰ μὲ ἀποτέλεσμα νὰ ἀποψιλωθεῖ δασικὴ ἔκταση ἐμβαδοῦ 600 στρεμμ. ποὺ βρίσκεται στὴ θέση Κλαδευτήρια περιφέρειας τῆς Κοινότητας Στύλου ἐπαρχίας 'Αποκορώνου Ν. Χανίων.

ἀποφασίζουμε :

Κηρύσσουμε ὡς ἀναδασωτέα τὴ διακατεχόμενη ἀπὸ τοὺς Κληρονόμους Στυλιανοῦ Χαραλαμπάκη - Γαβιωτάκη Γεωργίου τοῦ Κων/νου κατοίκων τοῦ χωρίου Στῦλος Κοινότητας Στύλου Ν. Χανίων Σαρτζετάκη 'Αντωνίου τοῦ Γεωργίου κατοίκου Βαφὲ καὶ Γαβιωτάκη 'Ιωάννου τοῦ Μανούσου κατοίκου Φαραγγίου δασικὴ ἔκταση ἐμβαδοῦ 600 στρέμμ. ποὺ βρίσκεται στὴ θέση Κλαδευτήρια στὴν περιοχὴ τοῦ χωρίου Στύλου τῆς Κοινότητας Στύλου 'Αποκορώνου, Ν. Χανίων ἡ ὁποία ἐκαλύπτετο ἀπὸ ἀστιβίδος ἀσπαλάθρων δάφνης κ.λπ. καὶ κατεστράφη τελείως ἀπὸ πυρκαγιὰ ποὺ συνέβηκε στὶς 21.6.1977 μὲ σκοπὸ τὴν ἐπανεγκατάσταση τῆς ὑπάρχουσας βλαστήσεως, γιὰ προστατευτικούς, αἰθητικούς, ὑγιεινοὺς καὶ ἐξωραϊστικοὺς λόγους.

'Η ἔκταση αὐτὴ φαίνεται στὸ συνημμένο σχεδιάγραμμα μὲ κλίμακα 1 : 10.000 τῆς Δ/νσεως Δασῶν Χανίων τὸ ὁποῖο ἀποτελεῖ ἀναπόσπαστο μέρος τῆς ἀποφάσεως αὐτῆς καὶ ὁρίζεται ὡς ἑξῆς :

'Ανατολικῶς : Μὲ ρύακα Μαμούνι.

Δυτικῶς : Μὲ βοσκότοπο 'Αφῶν Σαρτζετάκη ἢ ὀροσειρὰ Ποντικιδές.

Βορείως : Μὲ Δρόμο.

Νοτίως : Μὲ λίμνη Φαραγγίου - χωριὸ Φαράγγι καὶ Βοσκότοπο 'Αφῶν Καραδάκη.

'Η ἀπόφαση αὐτὴ νὰ δημοσιευθεῖ στὴν 'Εφημερίδα τῆς Κυβερνήσεως.

Χανιά, 28 'Απριλίου 1977

'Ο Νομάρχης
ΑΛΕΞΑΝΔΡΟΣ Γ. ΤΣΑΚΩΝΑΣ


Ανήκει εις την υπ' αριθμ. 3551/28-11-77 απόφασιν

ΣΧΕΔΙΑΓΡΑΜΜΑ

Καείσης διεκδικουμένης Δασικής εκτάσεως εις θέση "Κλαδευτήρια" Περιφερείας Κοινότητος Στύλου Αποκορώνου

Κλίμαξ 1:10.000

Ε = 600 στρ.

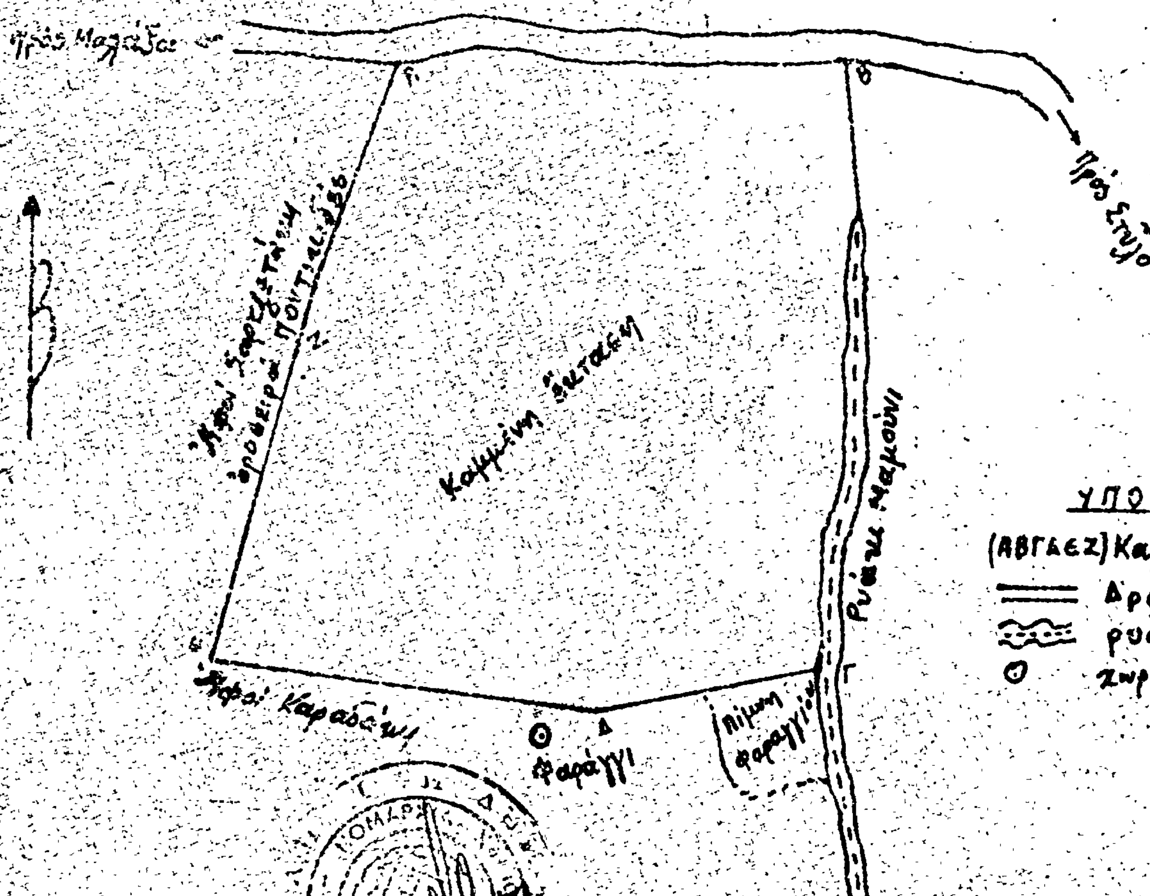



ΕΘΕΩΡΗΘΗ
Χανιά 28-11-77
Ο Νομάρχης

Αλέξανδρος Τσάκωνας

Αναγνωρίσθη
Χανιά 4-9-77
Ο Αντιπρ/ντής Δασών

Βασ. Γιουτσανούδης

Χανιά 4-9-77
Ο συντάξας Δασοκόμος

Δημήτριος Ματάλης

Ἀριθ. 3552 (3)

Περὶ κηρύξεως ὡς ἀναδασωτέας διακατεχόμενης δασικῆς ἐκτάσεως ἐμβαδοῦ 6 στρεμ. ποὺ βρίσκεται στὴν περιφέρεια τῆς Κοινότητας Σούγιας Σελίνου Ν. Χανίων.

Ο ΝΟΜΑΡΧΗΣ ΧΑΝΙΩΝ

Ἔχοντας ὑπόψη:

1. Τὶς διατάξεις τοῦ Νόμου 3200/55 «περὶ Διοικητικῆς Ἀποκεντρώσεως», σὲ συνδυασμὸ μὲ τὶς διατάξεις τοῦ Ν.Δ. 532/70 «περὶ συμπληρώσεως τῶν διατάξεων «περὶ διοικητικῆς ἀποκεντρώσεως καὶ τὶς διατάξεις τοῦ Β.Δ. 709/70 «περὶ καθορισμοῦ τῶν διατηρουμένων ὑπὲρ τοῦ Ὑπ. Γεωργία κ.λ.π. ἁρμοδιοτήτων».

2. Τὶς διατάξεις τῶν ἄρθρων 24 καὶ 117 τοῦ Συντάγματος τῆς Χώρας.

3. Τὶς διατάξεις τῶν ἄρθρων 188 καὶ 191 τοῦ Ν.Δ. 86/69 «περὶ Δασικοῦ Κώδικος».

4. Τὸ ἄρθρο 19 παρ. 2 τοῦ Ν. 248/1976 «περὶ φύλλου καταγραφῆς Μητρώου ἰδιοκτησίας καὶ οριοθεσίας τῶν δασικῶν ἐκτάσεων καὶ προστασίας τῶν Δασικῶν ἐκτάσεων».

5. Τὶς α) 5684/499/ἐγγ. 48/11.2.71 Δ/γὴ Ὑπ. Γεωργίας «περὶ προϋποθέσεων καὶ διαδικασία κηρύξεως ἐκτάσεων ὡς ἀναδασωτέων καὶ ἄρσεως ἀναδασώσεως, β) 88854/7483/ἐγκ. 104/1.10.75 καὶ 114812/2946/ἐγκ. 154/24.12.75 Δ/γὲς Ὑπ. Γεωργίας «περὶ ἐφαρμογῆς διατάξεων ποὺ ἀφοροῦν ἀναδασωτέες ἐκτάσεις, γ) 10582/539/13.2.76 διευκρινιστικὴ Δ/γὴ Ὑπ. Γεωργίας, δ) 215696/1451/9.5.77 καὶ 217606/1610/13.6.77 διαταγὴ Ὑπ. Γεωργίας «περὶ κηρύξεως ἀναδασωτέων τῶν καιομένων δασικῶν ἐκτάσεων».

6. Τὸ γεγονὸς ὅτι στὴ 28.4.1977 ξέσπασε πυρκαϊὰ μὲ ἀποτέλεσμα νὰ ἀποψιλωθεῖ δασικὴ ἔκταση ἐμβαδοῦ 5 στρεμ. ποὺ βρίσκεται στὴ θέση Πευκαρόλιθος χωρίου Λειβαδᾶς περιφέρειας τῆς Κοινότητος Σούγιας–Σελίνου Ν. Χανίων, ἀποφασίζουμε:

Κηρύσσουμε ὡς ἀναδασωτέα τὴ διακατεχόμενη ἀπὸ κληρονόμους Μπελιβανάκη Γεωργίου–Τσουρῆ Νικολάου Κοινοτικοῦ βοσκοτόπου κατοίκου τοῦ χωρίου Λειβαδᾶς Κοινότητας Σούγιας Σελίνου Ν. Χανίων δασικὴ ἔκταση ἐμβαδοῦ 5 στρέμμ. ποὺ βρίσκεται στὴ θέση Πευκαρόλιθος στὴν περιοχὴ τοῦ χωρίου Λειβαδᾶς τῆς Κοινότητας Σούγιας Σελίνου Ν. Χανίων ἡ ὁποία καλύπτόταν ἀπὸ Πεῦκα, πρίνους κ.λ.π. καὶ καταστράφηκε τέλεια ἀπὸ πυρκαγιὰ ποὺ συνέβηκε στὴ 28.4.1977 μὲ σκοπὸ τὴν ἐπανεγκατάσταση τῆς ὑπάρχουσας βλαστήσεως, γιὰ προστατευτικούς, αἰσθητικούς, ὑγιεινοὺς καὶ ἐξωραϊστικοὺς λόγους.

Ἡ ἔκταση αὐτὴ φαίνεται στὸ συνημμένο σχεδιάγραμμα μὲ κλίμακα 1:1000 τῆς Δ/νσεως Δασῶν Χανίων τὸ ὁποῖο ἀποτελεῖ ἀναπόσπαστο μέρος τῆς ἀποφάσεως αὐτῆς καὶ ὁρίζεται ὡς ἑξῆς:

Ἀνατολικῶς: Μὲ Κοινοτικὸ βοσκότοπο.
Δυτικῶς: Μὲ βοσκότοπο Κληρονόμων Μπελιβανάκη Γεωργίου.
Βορείως: Μὲ Κοινοτικὸ βοσκότοπο.
Νοτίως: Μὲ Κοινοτικὸ βοσκότοπο καὶ Τσουρῆ Νικόλαο.

Ἡ ἀπόφαση αὐτὴ νὰ δημοσιευθεῖ στὴν Ἐφημερίδα τῆς Κυβερνήσεως.

Χανιά, 28 Νοεμβρίου 1977

Ὁ Νομάρχης Χανίων
ΑΛΕΞΑΝΔΡΟΣ Γ. ΤΣΑΚΩΝΑΣ


Ἀνήκει εἰς τὴν ὑπ' ἀριθμ. 3552/28-11-77 ἀπόφαση.

ΣΧΕΔΙΑΓΡΑΜΜΑ

Καείσης διακατεχομένης δασικῆς ἐκτάσεως στή θέση «Πευκαρόλιθος» τοῦ χωρίου Λειβαδᾶς Κοινότητος Σούγιας Σελίνου.

ΚΛΙΜΑΞ 1:1000

Ε= 6 στρέμματα

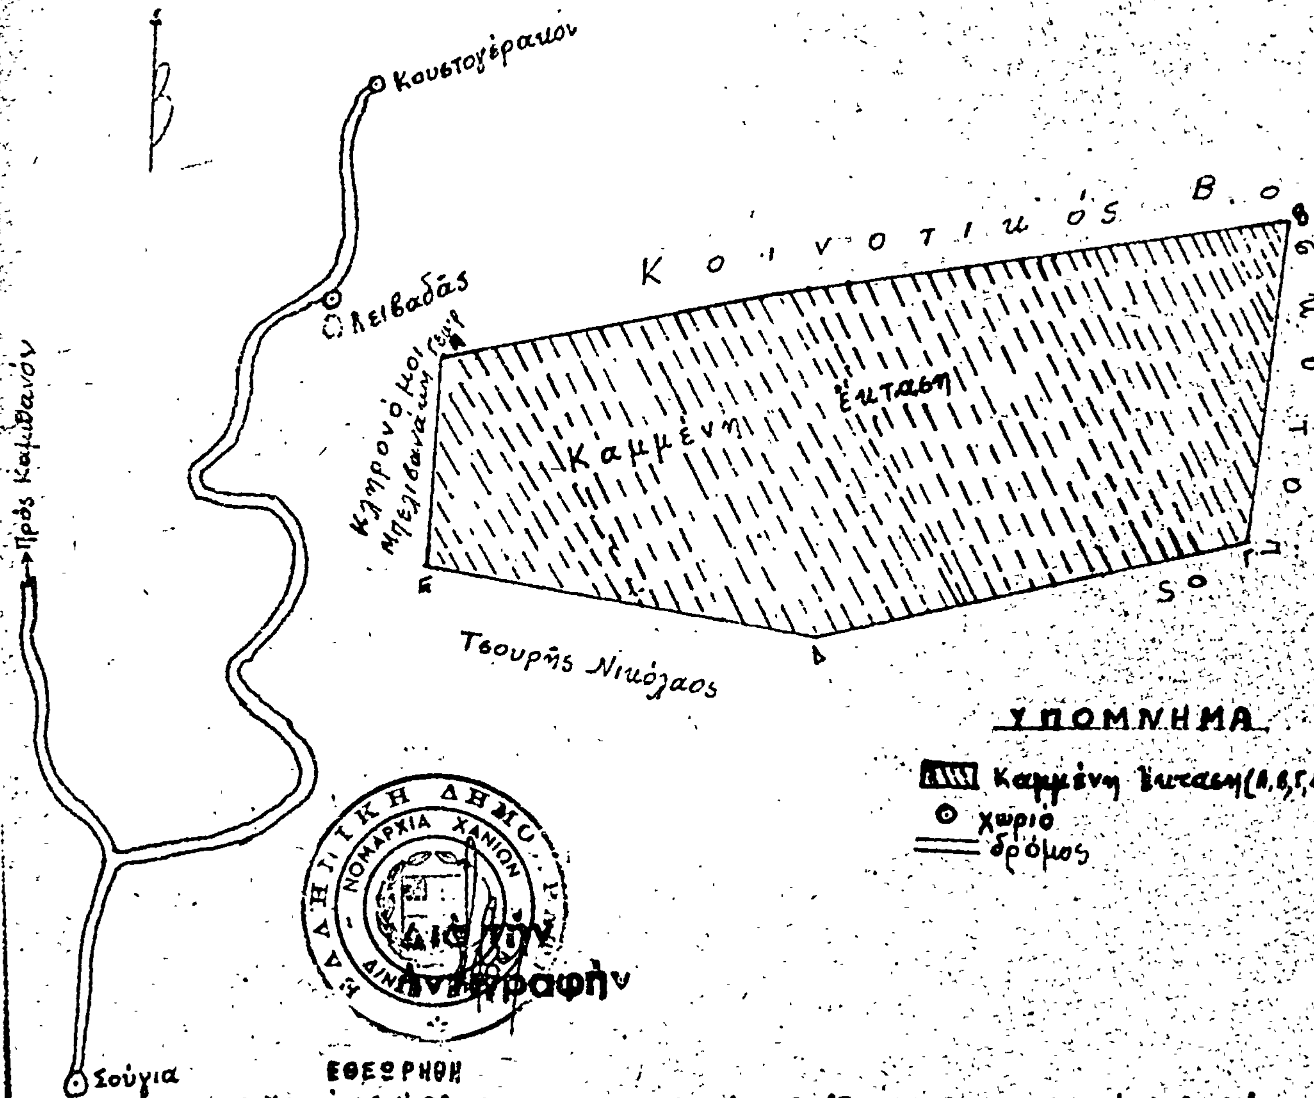

ΕΘΕΩΡΗΘΗ Χανιά 28-11-77 Ὁ Νομάρχης Ἀλέξανδρος Τσάκωνας	Χανιά 4-9-77 Ὁ Ἀν/τὴς Δ/κής Δασῶν Βασ. Γκουτκανούδης	Χανιά 4-9-77 Ὁ συντάξας Δασονόμος Δημήτριος Ματάμης

'Αριθ. 3548 (4)

Περὶ κηρύξεως ὡς ἀναδασωτέας διακατεχόμενης δασικῆς ἐκτάσεως ἐμβαδοῦ 1500 στρεμ. ποὺ βρίσκεται στὴν περιφέρεια τῆς Κοινότητας Στύλου -'Αποκορώνου Ν. Χανίων.

Ο ΝΟΜΑΡΧΗΣ ΧΑΝΙΩΝ

Ἔχοντας ὑπόψη :

1. Τὶς διατάξεις τοῦ Νόμου 3200/55 «περὶ Διοικητικῆς 'Αποκεντρώσεως», σὲ συνδυασμὸ μὲ τὶς διατάξεις τοῦ Ν.Δ. 532/70 «περὶ συμπληρώσεως τῶν διατάξεων «περὶ διοικητικῆς ἀποκεντρώσεως καὶ τὶς διατάξεις τοῦ Β.Δ.709/70 «περὶ καθορισμοῦ τῶν διατηρουμένων ὑπὲρ 'Υπ. Γεωργίας κ.λπ. ἁρμοδιοτήτων».

2. Τὶς διατάξεις τῶν ἄρθρων 24 καὶ 117 τοῦ Συντάγματος τῆς Χώρας.

3. Τὶς διατάξεις τῶν ἄρθρων 188 καὶ 191 τοῦ Ν.Δ.86/69 «περὶ Δασικοῦ Κώδικος».

4. Τὸ ἄρθρο 19 παρ. 2 τοῦ Ν.248/1976 «περὶ φύλλου καταγραφῆς Μητρώου ἰδιοκτησίας καὶ ὁριοθεσίας τῶν δασικῶν ἐκτάσεων καὶ προστασίας τῶν Δασικῶν ἐκτάσεων».

5. Τὶς α) 5684/499/ἐγγ.48/11.2.71 Δ/γὴ 'Υπ. Γεωργίας «περὶ προϋποθέσεων καὶ διαδικασία κηρύξεως ἐκτάσεων ὡς ἀναδασωτέων καὶ ἄρσεως ἀναδασώσεως β) 88854/7483/ἐγκ.104/1.10.75 καὶ 114812/2946/ἐγκ.154/24.12.75 Δ/γὲς 'Υπ. Γεωργίας «περὶ ἐφαρμογῆς διατάξεων ποὺ ἀφοροῦν ἀναδασωτέες ἐκτάσεις, γ) 10582/13.2.1976 διευκρινιστικὴ Δ/γὴ 'Υπ. Γεωργίας δ) 215696/1451/9.5.77 καὶ 217606/1610/13.6.77 διαταγὴ 'Υπ. Γεωργίας «περὶ κηρύξεως ἀναδασωτέων τῶν καιομένων δασικῶν ἐκτάσεων».

6. Τὸ γεγονὸς ὅτι τὴν 5.8.1977 ξέσπασε πυρκαγιὰ μὲ ἀποτέλεσμα νὰ ἀποψιλωθεῖ δασικὴ ἔκταση, ἐμβαδοῦ 1500 στρεμμ. ποὺ βρίσκεται στὴ θέση Λέσκα - Γέρο Λάκκος - 'Αγκουτσάκου περιφέρειας τῆς Κοινότητας Στύλου 'Αποκορώνου Ν. Χανίων, ἀποφασίζουμε :

Κηρύσσουμε ὡς ἀναδασωτέα τὴ διακατεχόμενη ἀπὸ Κουράκη Μιχαὴλ Γαβριλάκη 'Ιωάννου - Γαβριλάκη Κων/νου Κληρονόμοι, Γαβριλάκη Κων/νου τοῦ Μιχαὴλ κατοίκων τοῦ χωρίου Στῦλος Κοινότητας Στύλου 'Αποκορώνου Χανίων, Τωράκη Κων/νου κατοίκου Σαμωνᾶ - Χατζηδάκη Νικολάου κατοίκου Σαμωνᾶ 'Αποκορώνου, δασικὴ ἔκταση ἐμβαδοῦ 1500 στρέμμ. ποὺ βρίσκεται στὴ θέση Λέσκα - Γέρο Λάκκος -'Αγκουτσάκου στὴν περιοχὴ τοῦ χωρίου Στύλου τῆς Κοινότητας Στύλου 'Αποκορώνου Ν. Χανίων ἡ ὁποία ἐκαλύπτετο ἀπὸ 'Αστιβίδος, ἀσπαλάθρων, θύμων κ.λπ. καὶ κατεστράφη τελείως ἀπὸ πυρκαγιὰ ποὺ συνέβηκε στὶς 5.8.77 μὲ σκοπὸ τὴν ἐπανεγκατάσταση τῆς ὑπάρχουσας βλαστήσεως, γιὰ προστατευτικούς, αἰσθητικούς, ὑγιεινοὺς καὶ ἐξωραϊστικοὺς λόγους.

'Η ἐν λόγῳ ἔκταση φαίνεται στὸ συνημμένο σχεδάγραμμα μὲ κλίμακα 1 : 20.000 τῆς Δ/νσεως Δασῶν Χανίων τὸ ὁποῖο ἀποτελεῖ ἀναπόσπαστο μέρος τῆς ἀποφάσεως αὐτῆς καὶ ὁρίζεται ὡς ἑξῆς :

'Ανατολικῶς : Μὲ βοσκότοπο Γαβριλάκη - Παυλάκη καὶ Βολακάκη.

Δυτικῶς : Μὲ φαράγγι.

Βορείως :Μὲ βοσκότοπο Καποκάκη - Γωγονάκη.

Νοτίως : Μὲ βοσκότοπο Γαβριλάκη 'Ιωάννη.

'Η ἀπόφαση αὐτὴ νὰ δημοσιευθεῖ στὴν 'Εφημερίδα τῆς Κυβερνήσεως.

Χανιά, 28 Νοεμβρίου 1977

'Ο Νομάρχης

ΑΛΕΞΑΝΔΡΟΣ Γ. ΤΣΑΚΩΝΑΣ


Συνημμ. εἰς τὴν ὑπ' ἀριθμ. 3548/25-11-77 ...

ΣΧΕΔΙΑΓΡΑΜΜΑ

Καείσης διακατεχομένης Δασικῆς ἐκτάσεως
στή θέση "Πέσκα - Γέρο Πάππο - Άγιου τσάκιου"
περιφερείας Κοινότητος Στύλου Αποκορώνου.

ΚΛΙΜΑΞ 1:20.000

Ε = 1500 στρέμματα

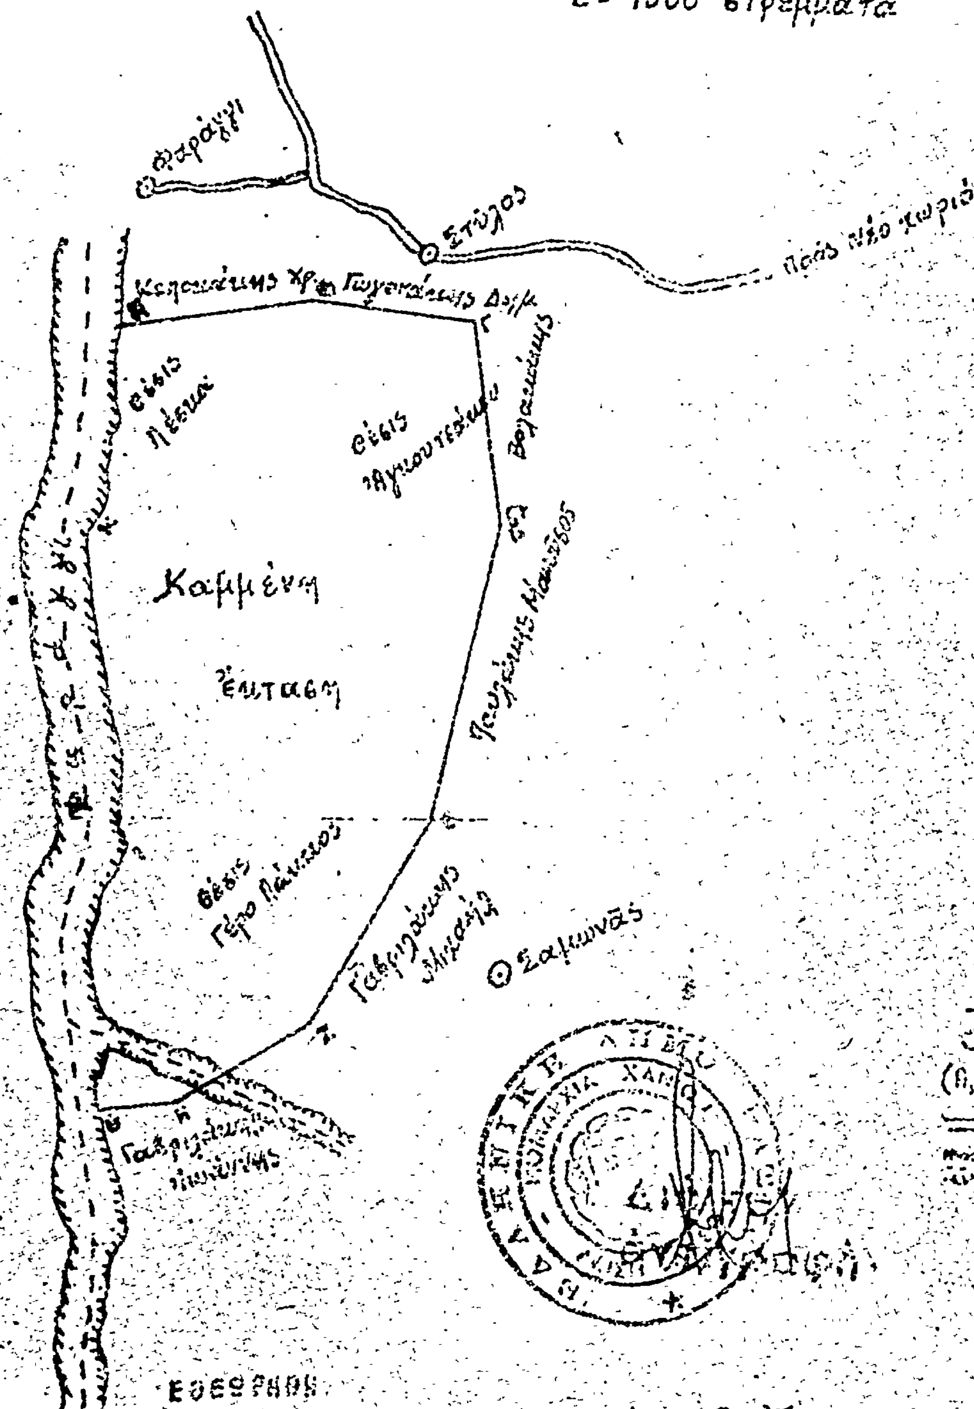

ΥΠΟΜΝΗΜΑ

○ χωριό

(Α,Β,Γ,Δ,Ε,Ζ,Η,Θ,Ι,Κ) κορυφὲς ἐκτάσ.

Δρόμος

φαράγγι

ΕΘΕΩΡΗΘΗ
Χανιά 28-11-77
Ο
ΝΟΜΑΡΧΗΣ

Βασιλ. Γιουρτανούδης

Χανιά 4-9-77
Ο Ἐλεγκτὴς Δ/τὴς Δασῶν

Χανιά 4-9-77
Ο συντάξας Δασονόμος

Δημήτριος Ματάμης

'Αριθ. 3550 (5)

Περὶ κηρύξεως ὡς ἀναδασωτέας διακατεχόμενης δασικῆς ἐκτάσεως ἐμβαδοῦ 300 στρεμ. ποὺ βρίσκεται στὴν περιφέρεια τῆς Κοινότητας 'Επανωχωρίου Σελίνου Ν. Χανίων.

Ο ΝΟΜΑΡΧΗΣ ΧΑΝΙΩΝ

Ἔχοντας ὑπόψη :

1. Τὶς διατάξεις τοῦ Νόμου 3200/55 «περὶ Διοικητικῆς 'Αποκεντρώσεως», σὲ συνδυασμὸ μὲ τὶς διατάξεις τοῦ Ν.Δ. 532/70 «περὶ συμπληρώσεως τῶν διατάξεων «περὶ διοικητικῆς ἀποκεντρώσεως καὶ τὶς διατάξεις τοῦ Β.Δ.709/70 «περὶ καθορισμοῦ τῶν διατηρουμένων ὑπὲρ 'Υπ. Γεωργίας κ.λπ. ἁρμοδιοτήτων».

2. Τὶς διατάξεις τῶν ἄρθρων 24 καὶ 117 τοῦ Συντάγματος τῆς Χώρας.

3. Τὶς διατάξεις τῶν ἄρθρων 188 καὶ 191 τοῦ Ν.Δ.86/69 «περὶ Δασικοῦ Κώδικος».

4. Τὸ ἄρθρο 19 παρ. 2 τοῦ Ν.248/1976 «περὶ φύλλου καταγραφῆς Μητρώου ἰδιοκτησίας καὶ οριοθεσίας τῶν δασικῶν ἐκτάσεων καὶ προστασίας τῶν Δασικῶν ἐκτάσεων.

5. Τὶς α) 5684/499/έγγ.48/11.2.71 Δ/γὴ 'Υπ. Γεωργίας «περὶ προϋποθέσεων καὶ διαδικασία κηρύξεως ἐκτάσεων ὡς ἀναδασωτέων καὶ ἄρσεως ἀναδασώσεως β) 88854/7483/έγκ.104/1.10.75 καὶ 114812/2946/έγκ.154/24.12.75 Δ/γὲς 'Υπ. Γεωργίας «περὶ ἐφαρμογῆς διατάξεων ποὺ ἀφοροῦν ἀναδασωτέες ἐκτάσεις, γ) 10582/539/13.2.1976 διευκρινιστικὴ Δ/γὴ 'Υπ. Γεωργίας δ) 215696/1451/9.5.77 καὶ 217606/1610/13.6.77 διαταγὴ 'Υπ. Γεωργίας «περὶ κηρύξεως ἀναδασωτέων τῶν καιομένων δασικῶν ἐκτάσεων».

6. Τὸ γεγονὸς ὅτι τὴν 31.7.1977 ξέσπασε πυρκαγιὰ μὲ ἀποτέλεσμα νὰ ἀποψιλωθεῖ δασικὴ ἔκταση ἐμβαδοῦ 300 στρεμμ. ποὺ βρίσκεται στὴ θέση Τσουνάκια τοῦ χωριοῦ 'Αγία Εἰρήνη περιφέρειας τῆς Κοινότητας ἐπανωχωρίου Σελίνου Ν. Χανίων, ἀποφασίζουμε :

Κηρύσσουμε ὡς ἀναδασωτέα τὴ διακατεχόμενη ἀπὸ Πεντάρη 'Ιωάννου τοῦ Νικολάου - Πεντάρη 'Ιωάννου τοῦ Μάρκου - Πεντάρη Δημητρίου τοῦ Μάρκου Πεντάρη Εὐτυχίου τοῦ 'Αντωνίου -'Εκκλησία 'Αγίου Νικολάου ἐξ ἀδιανεμήτου κατοίκων τοῦ χωρίου 'Αγίας Εἰρήνης Κοινότητας 'Επανωχωρίου Σελίνου Ν. Χανίων δασικὴ ἔκταση ἐμβαδοῦ 300 στρέμμ. ποὺ βρίσκεται στὴ θέση Τσουνάκια στὴν περιοχὴ τοῦ χωρίου 'Αγίας Εἰρήνης τῆς Κοινότητας 'Επανωχωρίου Σελίνου Ν. Χανίων ἡ ὁποία ἐκαλύπτετο ἀπὸ Πεῦκα, Κυπαρίσσια, πρίνους κ.λπ. καὶ κατεστράφη τελείως ἀπὸ πυρκαγιὰ ποὺ συνέβηκε στὶς 31.7.1977 μὲ σκοπὸ τὴν ἐπανεγκατάσταση τῆς ὑπάρχουσας βλαστήσεως, γιὰ προστατευτικούς, αἰσθητικούς, ὑγιεινοὺς καὶ ἐξωραϊστικοὺς λόγους.

'Η ἐν λόγῳ ἔκταση φαίνεται στὸ συνημμένο σχεδιάγραμμα μὲ κλίμακα 1 : 10.000 τῆς Δ/νσεως Δασῶν Χανίων τὸ ὁποῖο ἀποτελεῖ ἀναπόσπαστο μέρος, τῆς ἀποφάσεως αὐτῆς καὶ ὁρίζεται ὡς ἑξῆς :

'Ανατολικῶς : Μὲ ἀδιανέμητα τῶν ἐπάνω διακατόχων.
Δυτικῶς : Μὲ μικροϊδιοκτησίας.
Βορείως : Μὲ βοσκότοπον Εὐτυχίου Γ. Πεντάρη.
Νοτίως : Μὲ Μονὴ 'Αγίου Νικολάου Θέσις Κουκίστρα.

'Η ἀπόφαση αὐτὴ νὰ δημοσιευθεῖ στὴν 'Εφημερίδα τῆς Κυβερνήσεως.

Χανιά, 28 Νοεμβρίου 1977


'Ο Νομάρχης
ΑΛΕΞΑΝΔΡΟΣ Γ. ΤΣΑΚΩΝΑΣ

ΣΧΕΔΙΑΓΡΑΜΜΑ ἀνῆκον εἰς τὴν ὑπ' ἀριθμ. 3550/28-11-77 ἀπόφασιν

Καείσης διακατεχομένης δασικῆς ἐκτάσεως στὴ θέση "Τσουνάκια" χωρίου Ἁγ. Εἰρήνης Κοινότητος Ἐπανωχωρίου Σελίνου.

Κλίμαξ 1:10.000

Ε= 300 στρ.

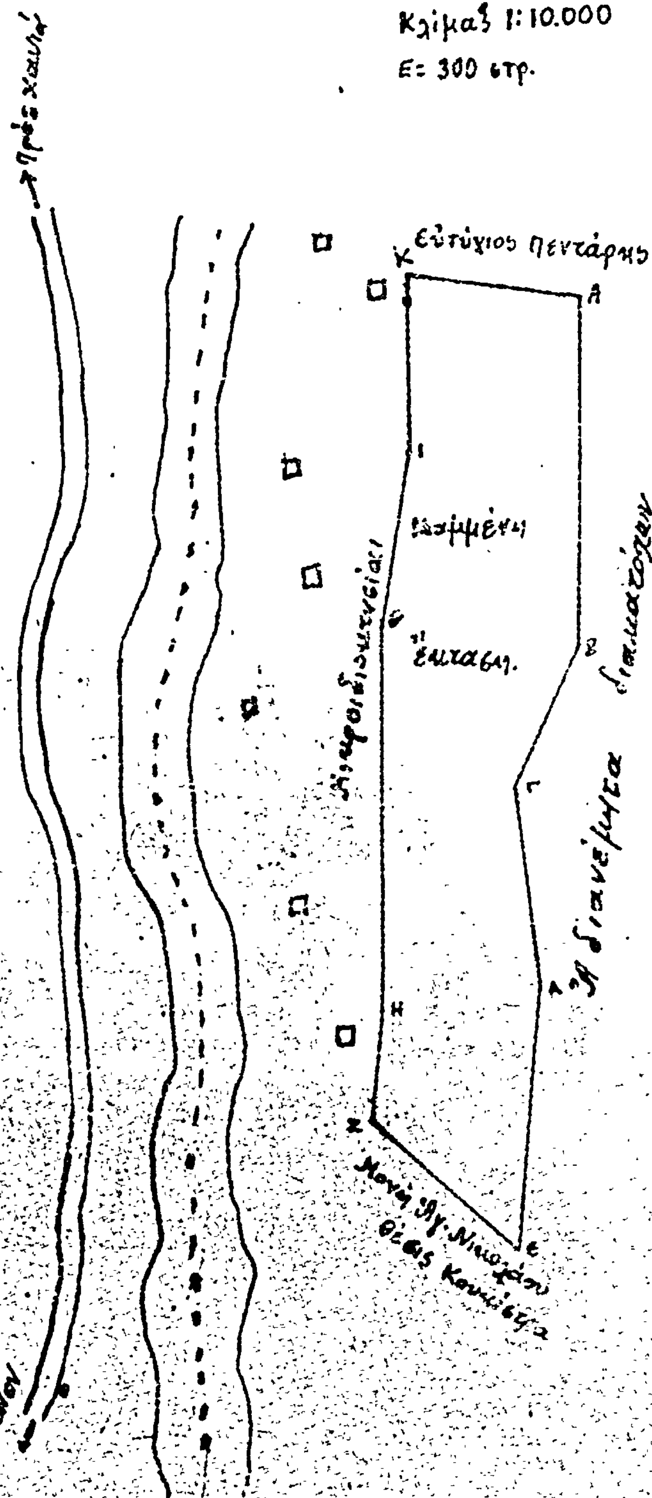

ΥΠΟΜΝΗΜΑ

(Α,Β,Γ,Δ,Ε,Ζ,Η,Θ,Ι,Κ) Καμμένη ἔκτασις

□ οἰκίαι

ρέμα

Ἐπαρχιακὴ ὁδός



ΕΘΕΩΡΗΘΗ Χανιά 28-11-77 ὁ Νομάρχης Ἀλέξανδρος Τσάτσωνας	Χανιά 4-9-77 ὁ Διευθ. Δ/σεως Δασῶν Βασ. Γιουτσανούδης	Χανιά 4-9-77 ὁ συντάξας Δασονόμος Δημήτριος Ματ[illegible]

ΑΝΑΚΟΙΝΩΣΕΙΣ

'Αριθ. 32797/8442 (6)

Περὶ ἀνακοινώσεως παρακαταθέσεως ἀποζημιώσεως ἐξ ἀναγκαστικῆς ἀπαλ/σεως στὴν Περιοχὴ Τριποτάμου 'Ανατολ. Βερμίου Ν. 'Ημαθίας.

Ο ΥΠΟΥΡΓΟΣ ΓΕΩΡΓΙΑΣ

"Εχοντας ὑπόψη τὰ ἄρθρα 7 καὶ 8 τοῦ Ν.Δ. 797/71 «περὶ ἀναγκαστικῶν ἀπαλ/σεων» γνωρίζουμε στοὺς ἀναφερομένους.

α) Αὐτοὺς ποὺ ἔχουν ἢ ἀξιώνουν δικαιώματα κυριότητας ἐπὶ τῶν ἀκινήτων ποὺ ἀπαλλοτριώθηκαν ἀναγκαστικὰ γιὰ τὴν κατασκευὴ τοῦ ἔργου Δ.Ε. Νο 7581007 «'Αρδευτικὸν 'Ανατολ. Βερμίου» Ν. 'Ημαθίας δυνάμει τῆς ἀριθ. Γ. 6125/1141/11.5.1977 ἀποφάσεως τῶν 'Υπουργῶν Οἰκονομικῶν καὶ Γεωργίας (ΦΕΚ 170/1977 τ.Δ').

β) Στοὺς δανειστὲς ποὺ ἔχουν ἐγγράψει ὑποθήκη ἢ ἔχουν κάνει ἐνέργειες κατασχέσεως ἐπὶ τῶν ἀνωτέρω ἀκινήτων ἢ στοὺς τρίτους ἐν γένει διεκδικητὲς ὅτι ἡ προσωρινὴ ἀποζημίωση, ποὺ καθορίστηκε μὲ τὴν ἀριθ. 85/1978 ἀπόφαση τοῦ Μονομελοῦς Πρωτοδικείου Βεροίας γιὰ ὅλα τὰ ἀκίνητα μὲ τὰ ἐπικείμενα σὲ αὐτὰ εἰκονίζονται στὸ κτηματολογικὸ διάγραμμα καὶ τὸ σχετικὸ κτηματολογικὸ πίνακα, κατατέθηκε στὸ Ταμεῖο Παρ/κῶν καὶ Δανείων καὶ ἐκδόθηκε γιὰ τὸ σκοπὸ αὐτὸ τὸ ἀριθ. 10476/12.4.1978 γραμμάτιο συστάσεως Παρ/κης τοῦ γραφείου Παρ/κῶν Βεροίας γιὰ συνολικὸ ποσὸ δραχμῶν σαράντα ὀκτὼ ἑκατομμυρίων εἴκοσι τριῶν χιλιάδων πεντακοσίων τριάντα πέντε (48.023.535).

'Η ἀποζ/ση αὐτὴ θὰ ἀποδοθεῖ στοὺς κατὰ νόμο δικαιούχους.

'Η ἀνακοίνωση αὐτὴ νὰ δημοσιευθεῖ στὴν 'Εφημερίδα τῆς Κυβερνήσεως.

'Αθῆναι, 22 'Απριλίου 1978

'Εντολῆ 'Υπουργοῦ
'Ο Διευθυντὴς
Γ. ΣΑΜΠΑΝΗΣ

'Αριθ. Φ. 977/23698 (7)

Περὶ εἰδοποιήσεως γιὰ τὴν παρακατθήκη ἀποζημιώσεως ἀπὸ ἀναγκαστικὴ ἀπαλλοτρίωση γιὰ ἀρχαιολογικοὺς σκοποὺς στὴν 'Αρχαία Νεμέα.

Ο ΥΠΟΥΡΓΟΣ ΠΟΛΙΤΙΣΜΟΥ ΚΑΙ ΕΠΙΣΤΗΜΩΝ

Σύμφωνα μὲ τὶς διατάξεις τῶν ἄρθρων 7 καὶ 8 τοῦ Ν.Δ. 797/1971 «περὶ ἀναγκαστικῶν ἀπαλλοτριώσεων», πληροφοροῦμε ὅσους :

α) "Εχουν δικαιώματα κυριότητας ἢ ἄλλα ἐμπράγματα δικαιώματα στὰ ἀκίνητα ποὺ ἀπαλλοτριώθηκαν δυνάμει τῆς Π. 2196/14.4.1976 κοινῆς 'Υπουργικῆς ἀποφάσεως τῶν 'Υπουργῶν Οἰκονομικῶν καὶ Πολιτισμοῦ καὶ 'Επιστημῶν (ΦΕΚ 28/7.5.76) τ. Δ' γιὰ ἀρχαιολογικοὺς σκοποὺς στὴν 'Αρχαία Νεμέα.

β) "Εχουν ἐγγράψει ὑποθήκη ἢ ἔχουν ἐπιβάλει κατάσχεση ἢ μὲ ὁποιοδήποτε τρόπο διεκδικοῦν τὰ ἀκίνητα ποὺ ἀπαλλοτριώθηκαν, ὅτι ἡ ἀποζημίωση ποὺ καθόρισε τὸ 'Εφετεῖο Ναυπλίου μὲ τὴν ἀπόφασή του ἀριθμὸς 90/1978 γιὰ τ' ἀκίνητα καὶ γιὰ τὰ ὑπερκείμενα αὐτῶν ὅπως αὐτὰ φαίνονται στὸ κτηματολογικὸ διάγραμμα, ποὺ συνοδεύει τὴν ἀπόφαση ἀπαλλοτριώσεως καὶ στὸ σχετικὸ κτηματολογικὸ πίνακα μὲ τοὺς ἀριθμοὺς 4,5,7,8,9,10,12,13,14,16,18,23,24,25, ἔχει κατατεθεῖ στὸ Ταμεῖο Παρακαταθηκῶν καὶ Δανείων (κεντρικὴ 'Υπηρεσία) καὶ ἔχει ἐκδοθεῖ γραμμάτιο συστάσεως παρακαταθήκης ἀριθμὸς 491316/26.4.78 γιὰ ἕνα ἑκατομμύριο ὀκτακόσιες ἑβδομήντα ὀκτὼ χιλιάδες τριακόσιες τριάντα τέσσερις (1.878.334) δραχμές.

2. 'Η ἀποζημίωση αὐτὴ εἶναι ἀποδοτέα στοὺς δικαιούχους ποὺ θὰ ἀναγνωρισθοῦν σύμφωνα μὲ τὸ Νόμο.

'Η ἀνακοίνωση αὐτὴ νὰ δημοσιευθεῖ στὴν 'Εφημερίδα τῆς Κυβερνήσεως.

'Αθῆναι, 6 Μαΐου 1978

Μὲ 'Εντολὴ 'Υπουργοῦ
'Ο Γενικὸς 'Επιθεωρητὴς
κ.ἁ.α.
ΓΡΗΓΟΡΙΟΣ ΚΩΝΣΤΑΝΤΙΝΟΠΟΥΛΟΣ

'Αριθ. Φ. 320α/6109 (8)

Περὶ εἰδοποιήσεως γιὰ τὴν παρακατάθεση ἀποζημιώσεως ἀπὸ ἀναγκαστικὴ ἀπαλλοτρίωση γιὰ ἀρχαιολογικοὺς σκοποὺς στὴν 'Ακαδημία Πλάτωνος.

Ο ΥΠΟΥΡΓΟΣ ΠΟΛΙΤΙΣΜΟΥ ΚΑΙ ΕΠΙΣΤΗΜΩΝ

Σύμφωνα μὲ τὶς διατάξεις τῶν ἄρθρων 7 καὶ 8 τοῦ Ν.Δ. 797/1971 «περὶ ἀναγκαστικῶν ἀπαλλοτριώσεων», πληροφοροῦμε ὅσους :

α) "Εχουν δικαιώματα κυριότητας ἢ ἄλλα ἐμπράγματα δικαιώματα στὸ ἀκίνητο ποὺ ἀπαλλοτριώθηκε δυνάμει τῆς Π. 12322/9443/7.1.1974 κοινῆς 'Υπουργικῆς ἀποφάσεως τῶν 'Υπουργῶν Οἰκονομικῶν καὶ Πολιτισμοῦ καὶ 'Επιστημῶν (ΦΕΚ 18/30.1.74 τ. Δ') γιὰ ἀρχαιολογικοὺς σκοποὺς στὴν 'Ακαδημία Πλάτωνος.

β) "Εχουν ἐγγράψει ὑποθήκη ἢ ἔχουν ἐπιβάλει κατάσχεση ἢ μὲ ὁποιοδήποτε τρόπο διεκδικοῦν τὸ ἀκίνητο ποὺ ἀπαλλοτριώθηκε, ὅτι ἡ ἀποζημίωση ποὺ καθόρισε τὸ Μονομελὲς Πρωτοδικεῖο 'Αθηνῶν μὲ τὴν ἀπόφασή του ἀριθμὸς 1115/1976 γιὰ τὸ ἀκίνητο καὶ γιὰ τὰ ὑπερκείμενα αὐτοῦ ὅπως αὐτὰ φαίνονται στὸ κτηματολογικὸ διάγραμμα ποὺ συνοδεύει τὴν ἀπόφαση ἀπαλλοτριώσεως καὶ στὸ σχετικὸ κτηματολογικὸ πίνακα, ἔχει κατατεθεῖ στὸ Ταμεῖο Παρακαταθηκῶν καὶ Δανείων (κεντρικὴ 'Υπηρεσία) καὶ ἔχει ἐκδοθεῖ γραμμάτιο συστάσεως παρακαταθήκης ἀριθμὸς 490544/19.4.78 γιὰ δύο ἑκατομμύρια τριάκοντα χιλιάδες (2.030.000) δραχμές.

2. 'Η ἀποζημίωση αὐτὴ εἶναι ἀποδοτέα στοὺς δικαιούχους ποὺ θὰ ἀναγνωρισθοῦν σύμφωνα μὲ τὸ Νόμο.

'Η ἀπόφαση αὐτὴ νὰ δημοσιευθεῖ στὴν 'Εφημερίδα τῆς Κυβερνήσεως.

'Αθῆναι, 22 'Απριλίου 1978

'Εντολῆ 'Υπουργοῦ
'Ο Γενικὸς 'Επιθεωρητὴς
κ.ἁ.α.
ΓΡΗΓΟΡΙΟΣ ΚΩΝΣΤΑΝΤΙΝΟΠΟΥΛΟΣ

'Αριθ. Φ. 1110/20553 (9)

Περὶ εἰδοποιήσεως γιὰ τὴν παρακατάθεση ἀποζημιώσεως ἀπὸ ἀναγκαστικὴ ἀπαλλοτρίωση γιὰ ἀρχαιολογικοὺς σκοποὺς στὴ Νικόπολη Πρεβέζης.

Ο ΥΠΟΥΡΓΟΣ ΠΟΛΙΤΙΣΜΟΥ ΚΑΙ ΕΠΙΣΤΗΜΩΝ

1. Σύμφωνα μὲ τὶς διατάξεις τῶν ἄρθρων 7 καὶ 8 τοῦ Ν.Δ. 797/1971 «περὶ ἀναγκαστικῶν ἀπαλλοτριώσεων», πληροφοροῦμε ὅσους :

α) "Εχουν δικαιώματα κυριότητας ἢ ἄλλα ἐμπράγματα δικαιώματα στὸ ἀκίνητο ποὺ ἀπαλλοτριώθηκε δυνάμει τῆς ΤΥ5966/11.11.75 ἀποφάσεως τοῦ Νομάρχη Πρεβέζης (Φ.Ε.Κ. 276/28.11.75 τ. Δ') γιὰ ἀρχαιολογικοὺς σκοποὺς στὴ Νικόπολη Πρεβέζης.

β) "Εχουν ἐγγράψει ὑποθήκη ἢ ἔχουν ἐπιβάλει κατάσχεση ἢ μὲ ὁποιοδήποτε τρόπο διεκδικοῦν τὸ ἀκίνητο ποὺ ἀπαλλοτριώθηκε, ὅτι ἡ ἀποζημίωση, ποὺ καθόρισε τὸ Μονομελὲς

Πρωτοδικείο Πρεβέζης μὲ τὴν ἀπόφασή του ἀριθμὸς 41/1976 γιὰ τὸ ἀκίνητο καὶ γιὰ τὰ ὑπερκείμενα αὐτοῦ, ἔχει κατατεθεῖ στὸ Ταμεῖο Παρακαταθηκῶν καὶ Δανείων (Κεντρικὴ Ὑπηρεσία) καὶ ἔχει ἐκδοθεῖ γραμμάτιο συστάσεως παρακαταθήκης ἀριθμὸς 491191/25.4.1978 γιὰ ἑξακόσιες ἐνενήντα ὀκτὼ χιλιάδες ἐννιακόσιες (698.900), δραχμές.

Τὸ ἀνωτέρω ἀκίνητο φαίνεται στὸ κτηματολογικὸ διάγραμμα ποὺ συνοδεύει τὴν ἀπόφαση ἀπαλλοτριώσεως καὶ στὸ σχετικὸ κτηματολογικὸ πίνακα.

2. Ἡ ἀποζημίωση αὐτὴ εἶναι ἀποδοτέα στοὺς δικαιούχους ποὺ θὰ ἀναγνωρισθοῦν σύμφωνα μὲ τὸ Νόμο.

Ἡ ἀνακοίνωση αὐτὴ νὰ δημοσιευθεῖ στὴν Ἐφημερίδα τῆς Κυβερνήσεως.

Ἀθῆναι, 3 Μαΐου 1978

Μὲ Ἐντολὴ Ὑπουργοῦ
Ὁ Γενικὸς Ἐπιθεωρητὴς καὶ ἀ.α.
ΓΡΗΓΟΡΙΟΣ ΚΩΝΣΤΑΝΤΙΝΟΠΟΥΛΟΣ

ΠΟΛΕΟΔΟΜΙΑ

ΑΠΟΦΑΣΕΙΣ

Ἀριθ. 20879/775 (10)

Περὶ χαρακτηρισμοῦ ἰδιωτικῆς παρόδου ἐν Ἀθήναις ὡς νομίμως ὑφισταμένης, πρὸ τοῦ ἔτους 1923 ἄνευ μεταβολῆς τῶν διαστάσεων αὐτῆς.

Ο ΝΟΜΑΡΧΗΣ ΑΤΤΙΚΗΣ
ΔΙΑΜΕΡΙΣΜΑ ΑΘΗΝΩΝ

Ἔχοντες ὑπ' ὄψει :

1. Τὰς διατάξεις τῆς παρ. 4 τοῦ ἄρθρου 20 τοῦ ἀπὸ 17.7.1923 Ν.Δ. «περὶ Σχεδίων Πόλεων κ.λπ.».
2. Τὰς διατάξεις τοῦ Ν.3200 «περὶ διοικητικῆς ἀποκεντρώσεως» ὡς οὗτος συνεπληρώθη καὶ ἐτροποποιήθη μεταγενεστέρως.
3. Τὰς διατάξεις τῆς παρ. 1 τοῦ ἄρθρου 5 τοῦ Ν.Δ.1147/72 «περὶ διοικήσεως τῆς μείζονος Πρωτευούσης.»
4. Τὰς διατάξεις τοῦ ἄρθρου 3 τοῦ ὑπ' ἀριθ. 805/72 Β.Δ. «περὶ καθορισμοῦ διατηρουμένων ὑπὲρ τοῦ Νομάρχου Ἀττικῆς ἁρμοδιοτήτων κ.λπ.»
5. Τὴν ὑπ' ἀριθ. 8η Συνεδρία πράξη 16 γνωμοδότησιν τοῦ παρ' ἡμῶν Συμβουλίου Δημοσίων Ἔργων.
6. Τὴν ἀπὸ 6495 αἴτησιν τοῦ αἰτοῦντος τὸν χαρακτηρισμὸν τῆς ὁδοῦ Ποσειδίππου κειμένης ἐντὸς τοῦ Ο.Τ. τοῦ περικλειομένου ὑπὸ τῶν ὁδῶν Λ. Ἀθηνῶν - Κροκέων - Πολυκράτους καὶ Πιπινέλη ὡς νομίμως ὑφισταμένης ἀπὸ τοῦ ἔτους 1923 ἄνευ μεταβολῆς τῶν διαστάσεων αὐτῆς.
2. Τὰ ὑπ' ἀριθ. Συμβόλαια :

α) 27084/2.12.1963 Συμβολαιογράφου Ἀθηνῶν Γορταγάνη Ῥήγα.
β) 12657 καὶ Σχεδιάγραμμα 7.6.1906 Ἀθηνῶν Γρηγοροπούλου Ἀγγέλου ἐξ ὧν προκύπτει ὅτι ἡ ὁδὸς Ποσειδίππου ἐντὸς τοῦ Ο.Τ. τοῦ περικλειομένου ὑπὸ τῶν Λεωφ. Ἀθηνῶν - Κροκέων - Πολυκράτους καὶ Πιπινέλη ἐσχηματίσθη πρὸ τῆς ἰσχύος τοῦ ἡγουμένου διατάγματος καὶ ἄνευ μεταβολῆς τῶν διαστάσεων αὐτῆς, ἀποφασίζομεν :

Χαρακτηρίζομεν τὴν ἰδιωτικὴν πάροδον ὑπὸ τὴν ἐπωνυμίαν Ποσειδίππου εἰς Ἀθήνας ἐντὸς τοῦ Ο.Τ. τοῦ περικλειομένου ὑπὸ τῶν ὁδῶν Λ. Ἀθηνῶν - Κροκέων - Πολυκράτους καὶ Πιπινέλη ὡς νομίμως ὑφισταμένην.

Ἡ παροῦσα δημοσιευθήτω διὰ τῆς Ἐφημερίδος τῆς Κυβερνήσεως.

Ἐν Ἀθήναις τῇ 5 Ἀπριλίου 1978

Ὁ Ἀναπλ. Νομάρχης
ΚΩΝ. ΠΑΠΑΚΩΣΤΑΣ

Ἀριθ. 38216 (11)

Περὶ καθορισμοῦ ὁρίων κεντρικοῦ τομέα οἰκισμοῦ Ἰάσμου Ν. Ροδόπης.

Ο ΝΟΜΑΡΧΗΣ ΡΟΔΟΠΗΣ

Ἔχοντας ὑπόψη :

1. Τὶς διατάξεις τῆς Ε 35400/6-12-1975 ἀποφάσεως τοῦ Ὑπουργείου Δημοσίων Ἔργων «περὶ τρόπου καθορισμοῦ ὁρίων οἰκισμῶν ποὺ ὑπάρχουν πρὶν προϋφισταμένων ἀπὸ τὸ ἔτος 1923 καὶ δὲν ἔχουν ἐγκεκριμένο σχέδιο ρυμοτομίας»
2. Τὶς διατάξεις τῶν ἄρθρων 52 καὶ 53 τοῦ Ν.Δ. τῆς 17-7-1923 «περὶ σχεδίων πόλεων καὶ κωμῶν».
3. Τὴ Α7/16-11/7-10-70 κοινὴν ἀπόφαση τῶν Ὑπουργῶν Προεδρίας Κυβερνήσεως Ἐσωτερικῶν καὶ Δημοσίων Ἔργων «περὶ διαρθρώσεως τῶν Περ/κῶν Ὑπηρεσιῶν Ὑπουργείου Δημοσίων Ἔργων».
4. Τὴ 44/28-2-1978 γνωμοδότηση τοῦ Νομικοῦ Συμβουλίου Ροδόπης.
5. Τὶς διατάξεις τοῦ Ν. 3.200 «περὶ διοικητικῆς Ἀποκεντρώσεως» σὲ συνδυασμὸ πρὸς τὶς διατάξεις τοῦ ἀπὸ 28-6-55 Β. Δ/τος ἁρμοδιότητας Νομαρχῶν ἀντικειμένων τινῶν ἁρμοδιότητος τοῦ Ὑπουργείου Δημοσίων Ἔργων».
6. Τὶς διατάξεις τοῦ Ν.Δ. 532/70 «περὶ συμπληρώσεως τῶν διατάξεων «περὶ διοικητικῆς ἀποκεντρώσεως».
7. Τὴν ἀπὸ 2-12-1977 ἔκθεση καθορισμοῦ τῶν ὁρίων τοῦ κεντρικοῦ τομέα τοῦ οἰκισμοῦ Ἰάσμου ποὺ ὑπάρχει πρὶν ἀπὸ τὸ ἔτος 1923 καὶ δὲν ἔχουν ἐγκεκριμένο σχέδιο ρυμοτομίας.
8. Τὸ τοπογραφικὸ σκαρίφημα ποὺ συνοδεύει τὴν παραπάνω ἔκθεση τὸ ὁποῖο σημειώνονται οἱ ὁριακὲς ἰδιοκτησίες τοῦ οἰκισμοῦ μὲ τοὺς ἀριθμοὺς 1 ἕως 101.
9. Τὸ γεγονὸς ὅτι καμμία ἔνσταση δὲν ὑποβλήθηκε ἐμπρόθεσμα κατὰ τῆς ἀνωτέρω ἐκθέσεως, ἀποφασίζουμε :

Κυρώνουμε τὴν ἀπὸ 2-12-1977 ἔκθεση καθορισμοῦ τῶν ὁρίων τοῦ κεντρικοῦ τμήματος τοῦ οἰκισμοῦ Ἰάσμου, ὅπως φαίνονται αὐτὰ στὸ τοπογραφικὸ σκαρίφημα ποὺ συνοδεύει τὴν ἔκθεση αὐτή.

Ἡ ἀπόφαση αὐτὴ μαζὶ μὲ τὴν ἔκθεση καὶ τὸ τοπογραφικὸ σκαρίφημα νὰ δημοσιευθοῦν στὴν Ἐφημερίδα τῆς Κυβερνήσεως.

Κομοτηνὴ 28 Φεβρουαρίου 1978

Ὁ Νομάρχης
ΠΑΝΑΓΙΩΤΗΣ ΦΩΤΕΑΣ

ΕΚΘΕΣΗ ΕΠΙΤΡΟΠΗΣ

Καθοριζούσης τὰ ὅρια τοῦ κεντρικοῦ Τομέως τοῦ οἰκισμοῦ Ἰάσμου Ν. Ροδόπης.

Ἐν Κομοτηνῇ σήμερον 2αν τοῦ μηνὸς Δεκεμβρίου τοῦ ἔτους 1977, οἱ ὑπογεγραμμένοι :

1. Χατζόπουλος Γεώργιος, Νομ/κὸς ἐπὶ 3ῳ Βαθμῷ τῆς Δ/νσεως Τ.Υ.Ν. Ροδόπης.

2. Στέλιος Ματανᾶς, Ἀρχιτέκτων ἐπὶ 5ῳ βαθμῷ τῆς Δ/νσεως Τ.Υ.Ν. Ροδόπης.

3. Νικόλαος Χατζηφωτίου, Πρόεδρος Κοινότητος Ἰάσμου. ἀποτελοῦντες Μέλη τῆς Ἐπιτροπῆς καθορισμοῦ τῶν ὁρίων τῶν οἰκισμῶν τοῦ Ν. Ροδόπης τῶν προϋφισταμένων τοῦ ἔτους 1923, συγκροτηθεῖσαν διὰ τῆς ὑπ' ἀριθμ. 38356/16-10-1976 ἀποφάσεως τοῦ Νομάρχου Ροδόπης, ἐκδοθείσης κατ' ἐφαρμογὴν τῆς ὑπ' ἀριθμ. Ε 35400/6-12-1975 ἀποφάσεως τοῦ Ὑφυπουργοῦ Δημοσίων Ἔργων «περὶ τοῦ τρόπου καθορισμοῦ τῶν ὁρίων οἰκισμῶν προϋφισταμένων τοῦ ἔτους 1923 καὶ στερουμένων σχεδίου ρυμοτομίας» (ΦΕΚ 10 Δ/12-1-1976), συνελθόντες, ὕστερα ἀπὸ πρόσκληση τοῦ Προέδρου τῆς Κοινότητος Ἰάσμου, μετέβημεν εἰς τὸν ἐν


λόγῳ οἰκισμόν, πρὸς καθορισμὸν τοῦ κεντρικοῦ Τμήματος τούτου.

Ὕστερα ἀπὸ αὐτοψία καὶ ἐξέταση τῶν οἰκοδομῶν καὶ τῆς λειτουργικῆς ὀργανώσεως τοῦ παραπάνω οἰκισμοῦ καθορίζομεν τὸν κεντρικὸν τομέα τοῦ οἰκισμοῦ Ἰάσμου ὅπως φαίνεται στὸ παρακάτω σκαρίφημα, στὸ ὁποῖο οἱ ἀριθμοὶ 1, 2, 3,... ἀντιστοιχοῦν στὶς κάτωθι ἰδιοκτησίες :

1. Παρεκκλήσιον
2. Ἄφοι Τσουκίδη
3. Ἰωαννίδης Λυσίμαχος
4. Ἀναγνώστου Γεώργιος
5. Ἐπιτρόπου Θωμᾶς
6. Λαδᾶς Στέφανος
7. Λαδᾶς Ἄγγελος
8. Τσακμάκης Ἐλευθέριος
9. Ματσούκης Ἀναστάσιος
10. Καλαμάρη Μαρίκα
11. Νικηφόρου Δέσποινα
12. Γκιρίζης Ἀναστάσιος
13. Λεχούδης Σταῦρος
14. Ἀλεξανδρῆς Κυριάκος
15. Λαφτζῆς Δημήτριος
16. Ἀναγνωστόπουλος Παν.
17. Ἀνδρέου Δημοσθένης
18. Τέφος Φώτιος
19. Παρασκευούδης Δημήτριος
20. Μπουρλίδας Ἀλέξανδρος
21. Φιλιππέλης Δημήτριος
22. Πάτσαρης Νικόλαος
23. Κωνσταντινίδης Γεώργιος
34. Παρασχάκης Κων/νος
25. Γεωργιτσόπουλος Ἀνέστης
26. Κοϊμτζόγλου Κων/νος
27. Γεωργιτσόπουλος Ἀναστάσιος
28. Εὐστρατιάδης Ἰωάννης
29. Γεωργιτσόπουλος Ἀνέστης
30. Ἐπιτρόπου Μάρκος
31. Ἀστυνομία
32. Κιοσσὲς Ἀριστείδης
33. Κιοσσὲς Νικόλαος
34. Ροσινόπουλος Χρῆστος
35. Χατζηπαναγιωτίδης Χρῆστος
36. Κιοσσὲς Κων/νος
37. Κιοσσὲς Συμεὼν
38. Βακιάνης Θωμᾶς
39. Στεργίου Χάρης
40. Χατζηπαναγιωτίδη Φώτη
41. Χαλκοποιὸς Ἀθανάσιος
42. Στογιαννίδης Κων/νος
43. Ἕνωση Γεωργικῶν Συνεταιρισμῶν
44. Τοπὰς Ἀμὲτ
45. ....
46. Δογραματζῆς Ἀλέξανδρος
47. Σκουλαρίδης Γεώργιος
48. Χατζηφωτίου Γαβριὴλ
49. Σακκουλίδης Ἐλευθέριος
50. Λαφτσῆς Ἠλίας
51. Χατζηπαναγιωτίδου Φανὴ
52. Κινέζος Θεόφραστος
53. Κοτζαγιοβάνης Ἰωάννης
54. Παπαβασιλείου Χαράλαμπος
55. Καφαντάρης Θεόδωρος
56. Λαφτσῆ Μαρίκα
57. Παυλίδου Ἀθανασία
58. Ἰωαννίδου Μαρίκα
59. Παπαδοπούλου Δέσποινα
60. Βουρμᾶς Ἀντώνιος
62. Βουρμᾶς Γεώργιος
62. Γκατζόγλου Χρῆστος
63. Βουρμᾶς Εὐάγγελος
64. Σταματιάδης Παναγιώτης
65. Σταματιάδης Γεώργιος
66. Ἀποστολίδης Κων/νος
67. Παπαχρήστου Μάρκος
68. Παπατζῆς Ἰωάννης
69. Βουγιουκλῆς Φωκίων
70. Γκατζούδης Χαράλαμπος
71. Τσονίδης Εὐάγγελος
72. Γκατζόγλου Νικόλαος
73. Ἀναστασιάδου
74. Γκατζόγλου Παντελῆς
75. Γκατζόγλου Θεμιστοκλῆς
76. Κακανίκας Ἀντώνιος
77. Χατζηπαναγιώτου Φανὴ
78. Τσονίδης Ζαχαρίας
79. Τσερκὲς Μεμὲτ
80. Ἀλῆ Ἀλῆ
81. Τζαμπάζης Ἰωάννης
82. Λεχούδης Ἀναστάσιος
83. Δῶδος Ἀναστάσιος
84. Λεχούδης Κυριάκος
85. Ροσινόπουλος Χρῆστος
86. Σταματιάδης Γεώργιος
87. Παπαδοπούλου Ἐρασμία
88. Κιοσσὲ Ἀναστασία
89. Ἕνωση Γεωργικῶν Συνεταιρισμῶν
90. Καγιὰλ Μεμὲτ,
91. Μπουκάλης Ἰωάννης
92. Τσολάκης Στέφανος
93. Παχνίδου Θεοδώρα
94. Χατζητουλούδης Εὐάγγελος
95. Ἀγγελίδου Θεοδώρα
96. Ἕνωση Γεωργικῶν Συνεταιρισμῶν
97. Ἰωαννίδης Παναγιώτης
98. Καζάκης Ἀπόστολος
99. Ζαριάνης Δημήτριος
100. Μαραγκάκης Ἰωάννης
101. Ἀμουτζιᾶ Πάτρα

Ἡ Ἐπιτροπὴ

ΧΑΤΖΟΠΟΥΛΟΣ ΓΕΩΡΓΙΟΣ, ΜΑΤΑΝΑΣ ΣΤΕΛ.,
ΧΑΤΖΗΦΩΤΙΟΥ ΝΙΚΟΛΑΟΣ

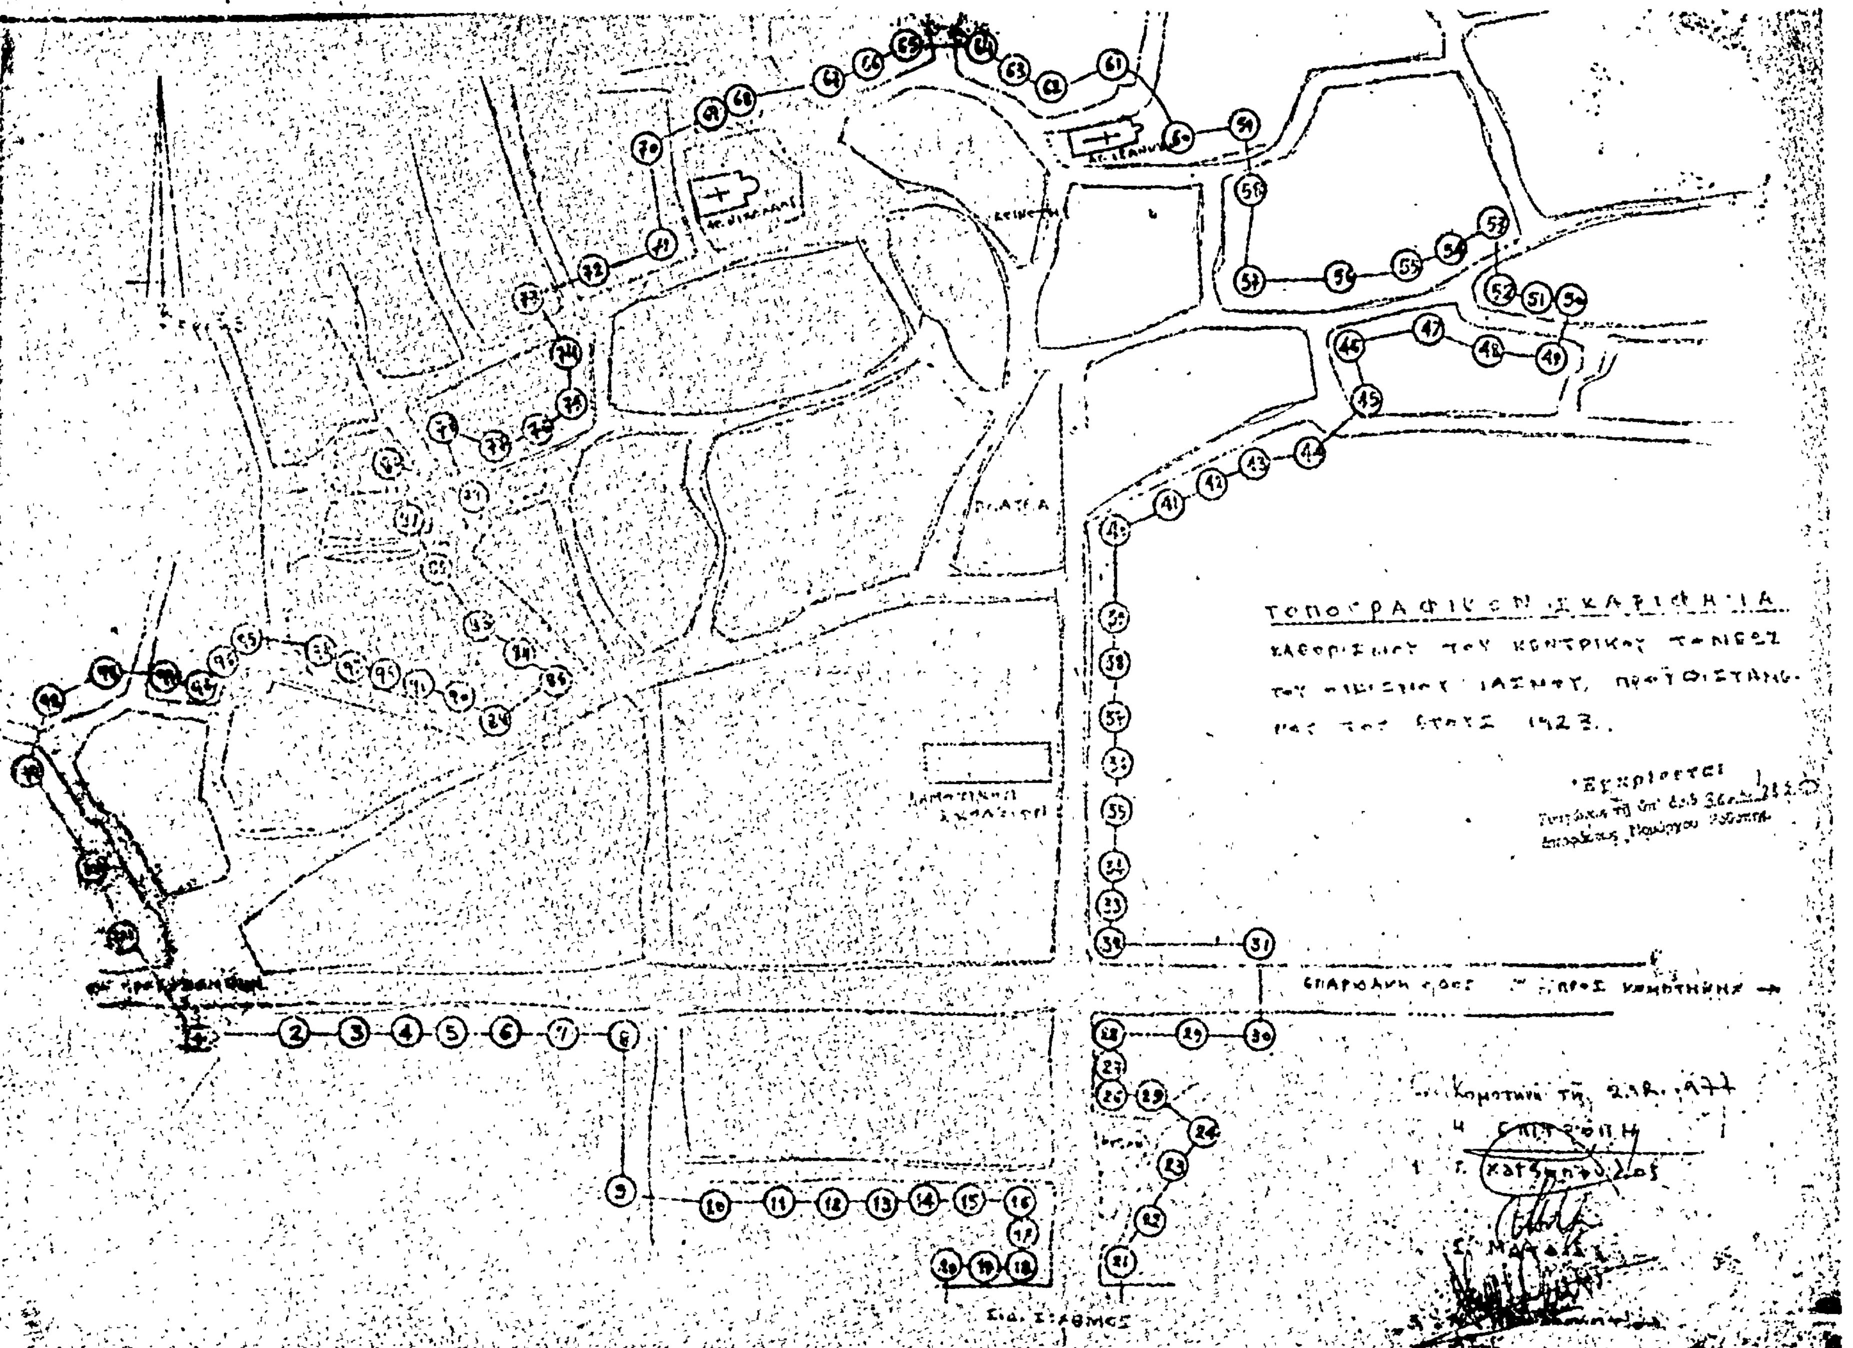
ΤΟΠΟΓΡΑΦΙΚΟΝ ΣΚΑΡΙΦΗΜΑ
ΠΛΑΤΕΑ

Η ΓΕΝΙΚΗ ΔΙΕΥΘΥΝΣΗ ΤΟΥ ΕΘΝΙΚΟΥ ΤΥΠΟΓΡΑΦΕΙΟΥ

ΓΝΩΣΤΟΠΟΙΕΙ ΟΤΙ:

'Η ἐτήσια συνδρομή τῆς 'Εφημερίδας τῆς Κυβερνήσεως, ἡ τιμή τῶν φύλλων της πού πουλιοῦνται τμηματικά καί τά τέλη δημοσιεύσεων στήν 'Εφημερίδα τῆς Κυβερνήσεως, καθορίσθηκαν ἀπό 1 'Ιανουαρίου 1974 ὡς ἀκολούθως:

Α' ΕΤΗΣΙΕΣ ΣΥΝΔΡΟΜΕΣ

1. Γιά τό Τεῦχος Α'	Δραχ.	600
2. » » » Β'	»	700
3. » » » Γ'	»	500
4. » » » Δ'	»	1.000
5. » » » Νομικῶν Προσώπων Δ.Δ. κτλ	»	500
6. » » » Παράρτημα	»	300
7. » » » 'Ανωνύμων 'Εταιρειῶν κτλ.	»	3.000
8. » » Δελτίο 'Εμπορικῆς καί Βιομηχανικῆς 'Ιδιοκτησίας	»	200
9. Γιά ὅλα τά τεύχη καί τό Δ.Ε.Β.Ι.	»	6.000

Οἱ Δῆμοι καί οἱ Κοινότητες τοῦ Κράτους καταβάλλουν τό 1/2 τῶν ἀνωτέρω συνδρομῶν.

'Υπέρ τοῦ Ταμείου 'Αλληλοβοηθείας Προσωπικοῦ τοῦ 'Εθνικοῦ Τυπογραφείου (ΤΑΠΕΤ) ἀναλογοῦν τά ἑξῆς ποσά:

1. Γιά τό Τεῦχος Α'	Δραχ.	30
2. » » » Β'	»	35
3. » » » Γ'	»	25
4. » » » Δ'	»	50
5. » » » Νομικῶν Προσώπων Δημοσίου Δικαίου κτλ	»	25
6. » » » Παράρτημα	»	15
7. » » » 'Ανωνύμων 'Εταιρειῶν κτλ.	»	150
8. » » Δελτίο 'Εμπ. καί Βιομ. 'Ιδιοκτησίας	»	10
9. Γιά ὅλα τά τεύχη	»	300

Β'. ΤΙΜΗ ΦΥΛΛΩΝ

'Η τιμή πωλήσεως κάθε φύλλου, μέχρις 8 σελ., εἶναι 3 δρχ., ἀπό 9 ὡς 40 σελ. 8 δρχ., ἀπό 41 ὡς 80 σελ. 15 δρχ., ἀπό 81 σελ. καί ἄνω ἡ τιμή πωλήσεως κάθε φύλλου προσαυξάνεται κατά 15 δρχ. ἀνά 80 σελίδες.

Γ'. ΤΕΛΗ ΔΗΜΟΣΙΕΥΣΕΩΝ

Ι. Στό Τεῦχος 'Ανωνύμων 'Εταιρειῶν καί 'Εταιρειῶν Περιωρισμένης Εὐθύνης:

Α'. Δημοσιεύματα 'Ανωνύμων 'Εταιρειῶν:

1. Τῶν δικαστικῶν πράξεων	Δραχ.	400
2. Τῶν καταστατικῶν 'Ανωνύμων 'Εταιρειῶν	»	10.000
3. Τῶν τροποποιήσεων τῶν καταστατικῶν τῶν 'Ανωνύμων 'Εταιρειῶν	»	2.000
4. Τῶν ἀνακοινώσεων καί προσκλήσεων σέ γενικές συνελεύσεις, τῶν κατά τό ἄρθρο 32 τοῦ Ν. 3221/24 γνωστοποιήσεων, τῶν ἀνακοινώσεων, πού προβλέπονται ἀπό τό ἄρθρο 59 παρ. 3 τοῦ Ν.Δ. 400/70 «περί 'Αλλοδαπῶν 'Ασφαλιστικῶν 'Εταιρειῶν» καί τῶν ἀποφάσεων τοῦ Διοικητικοῦ Συμβουλίου τοῦ ΕΛΤΑ, πού ἀναφέρονται σέ προσωρινές διατάξεις	»	1.000
5. Τῶν ἀνακοινώσεων τῶν ὑπό διάλυση 'Ανωνύμων 'Εταιρειῶν, κατά τό Β.Δ. 20/5/1939	»	200
6. Τῶν ἰσολογισμῶν τῶν 'Ανωνύμων 'Εταιρειῶν	»	4.000
7. Τῶν συνοπτικῶν μηνιαίων καταστάσεων τῶν Τραπεζικῶν 'Εταιρειῶν	»	1.000
8. Τῶν ἀποφάσεων «περί ἐγκρίσεως τιμολογίων τῶν 'Ασφαλιστικῶν 'Εταιρειῶν»	»	600
9. Τῶν ὑπουργικῶν ἀποφάσεων «περί παροχῆς ἀδείας ἐπεκτάσεως τῶν ἐργασιῶν 'Ασφαλιστικῶν 'Εταιρειῶν», τῶν ἐκθέσεων περιουσιακῶν στοιχείων 'Ανωνύμων 'Εταιρειῶν γενικά, καί τῶν ἀποφάσεων τοῦ Δ.Σ. τοῦ ΕΛΤΑ, μέ τίς ὁποῖες ἐγκρίνονται καί δημοσιεύονται οἱ κανονισμοί αὐτοῦ	»	4.000
10. Τῶν ἀποφάσεων «περί παροχῆς πληρεξουσιότητος πρός ἀντιπροσώπευσιν ἐν 'Ελλάδι ἀλλοδαπῶν 'Εταιρειῶν» καί τῶν ἀποφάσεων «περί μεταβιβάσεως τοῦ χαρτοφυλακίου 'Ασφαλιστικῶν 'Εταιρειῶν κατά τό ἄρθρον 59 παρ. 1 τοῦ Ν.Δ. 400/70»	»	2.000
11. Τῶν ἀποφάσεων «περί συγχωνεύσεως 'Ανωνύμων 'Εταιρειῶν»	»	10.000
12. Τῶν ἀποφάσεων τῆς 'Επιτροπῆς τοῦ Χρηματιστηρίου «περί εἰσαγωγῆς χρεωγράφων εἰς τό Χρηματιστήριον πρός διαπραγμάτευσιν, συμφώνως πρός τάς διατάξεις τοῦ ἄρθρου 2 παρ. 3 Α.Ν. 148/67»	Δραχ.	1.000
13. Τῶν ἀποφάσεων τῆς 'Επιτροπῆς κεφαλαιαγορᾶς «περί διαγραφῆς χρεωγράφων ἐκ τοῦ Χρηματιστηρίου, συμφώνως πρός τάς διατάξεις τοῦ ἄρθρου 2 παρ. 4 Α.Ν. 148/1967»	»	1.000

Β'. Δημοσιεύματα 'Εταιρειῶν Περιωρισμένης Εὐθύνης:

1. Τῶν καταστατικῶν	»	1.000
2. Τῶν τροποποιήσεων τῶν καταστατικῶν	»	400
3. Τῶν ἀνακοινώσεων καί προσκλήσεων	»	200
4. Τῶν ἰσολογισμῶν	»	1.000
5. Τῶν ἐκθέσεων ἐκτιμήσεως περιουσιακῶν στοιχείων	»	1.000

Γ'. Δημοσιεύματα 'Αλληλασφαλιστικῶν Συνεταιρισμῶν - 'Αλληλασφαλιστικῶν Ταμείων καί Φιλανθρωπικῶν Σωματείων:

1. Τῶν ὑπουργικῶν ἀποφάσεων «περί χορηγήσεως ἀδείας λειτουργίας 'Αλληλασφαλιστικῶν Συνεταιρισμῶν - 'Αλληλασφαλιστικῶν Ταμείων»	»	1.000
2. Τῶν 'Ισολογισμῶν τῶν ἀνωτέρω Συνεταιρισμῶν, Ταμείων καί Σωματείων	»	1.000

ΙΙ. Στό Τέταρτο τεῦχος, τῶν δικαστικῶν πράξεων, προσκλήσεων καί λοιπῶν δημοσιεύσεων.	»	400

Τό ποσοστό ἐπί τῶν τελῶν δημοσιεύσεων στό Τεῦχος 'Ανωνύμων 'Εταιρειῶν καί 'Εταιρειῶν Περιωρισμένης Εὐθύνης, πού πρέπει νά καταβάλλεται ὑπέρ τοῦ Ταμείου 'Αλληλοβοηθείας Προσωπικοῦ 'Εθνικοῦ Τυπογραφείου (ΤΑΠΕΤ), ὁρίσθηκε γενικά σέ 5ο/ο.

Δ'. ΚΑΤΑΒΟΛΗ ΣΥΝΔΡΟΜΩΝ - ΤΕΛΩΝ ΔΗΜΟΣΙΕΥΣΕΩΝ ΚΑΙ ΠΟΣΟΣΤΩΝ Τ.Α.Π.Ε.Τ.

1. Οἱ συνδρομές τοῦ ἐσωτερικοῦ καί τά τέλη δημοσιεύσεων προκαταβάλλονται στά Δημόσια Ταμεῖα ἔναντι ἀποδεικτικοῦ εἰσπράξεως, τό ὁποῖο φροντίζει ὁ ἐνδιαφερόμενος νά τό στείλει στήν 'Υπηρεσία τοῦ 'Εθνικοῦ Τυπογραφείου.

2. Οἱ συνδρομές τοῦ ἐξωτερικοῦ εἶναι δυνατό νά στέλνονται καί σέ ἀνάλογο συνάλλαγμα μέ ἐπιταγή ἐπ' ὀνόματι τοῦ Διευθυντή τῶν Διοικητικῶν καί Οἰκονομικῶν 'Υποθέσεων τοῦ 'Εθνικοῦ Τυπογραφείου.

3. Τό ὑπέρ τοῦ ΤΑΠΕΤ ποσοστό ἐπί τῶν ἀνωτέρω συνδρομῶν καί τελῶν δημοσιεύσεων καταβάλλεται ὡς ἑξῆς:

α) στήν 'Αθήνα: στό Ταμεῖο τοῦ ΤΑΠΕΤ (Κατάστημα 'Εθνικοῦ Τυπογραφείου),

β) στίς ὑπόλοιπες πόλεις τοῦ Κράτους: στά Δημόσια Ταμεῖα καί ἀποδίδεται στό ΤΑΠΕΤ σύμφωνα μέ τίς 192378/3639/1947 (RONEO 185) καί 178048/5321/31.7.65 (RONEO 139) ἐγκύκλιες διαταγές τοῦ Γ.Λ.Κ.,

γ) στίς περιπτώσεις συνδρομῶν ἐξωτερικοῦ: ὅταν ἡ ἀποστολή τους γίνεται μέ ἐπιταγές, μαζί μ' αὐτές στέλνεται καί τό ὑπέρ τοῦ ΤΑΠΕΤ ποσοστό.

'Ο Γενικός Διευθυντής
ΒΑΣΙΛΕΙΟΣ ΣΤ. ΝΙΚΑΣ

ΑΠΟ ΤΟ ΕΘΝΙΚΟ ΤΥΠΟΓΡΑΦΕΙΟ